


LÉGENDE

- P1
- P2
- P3
- ZR ZONE RURALE
- ZU ZONE URBAINE

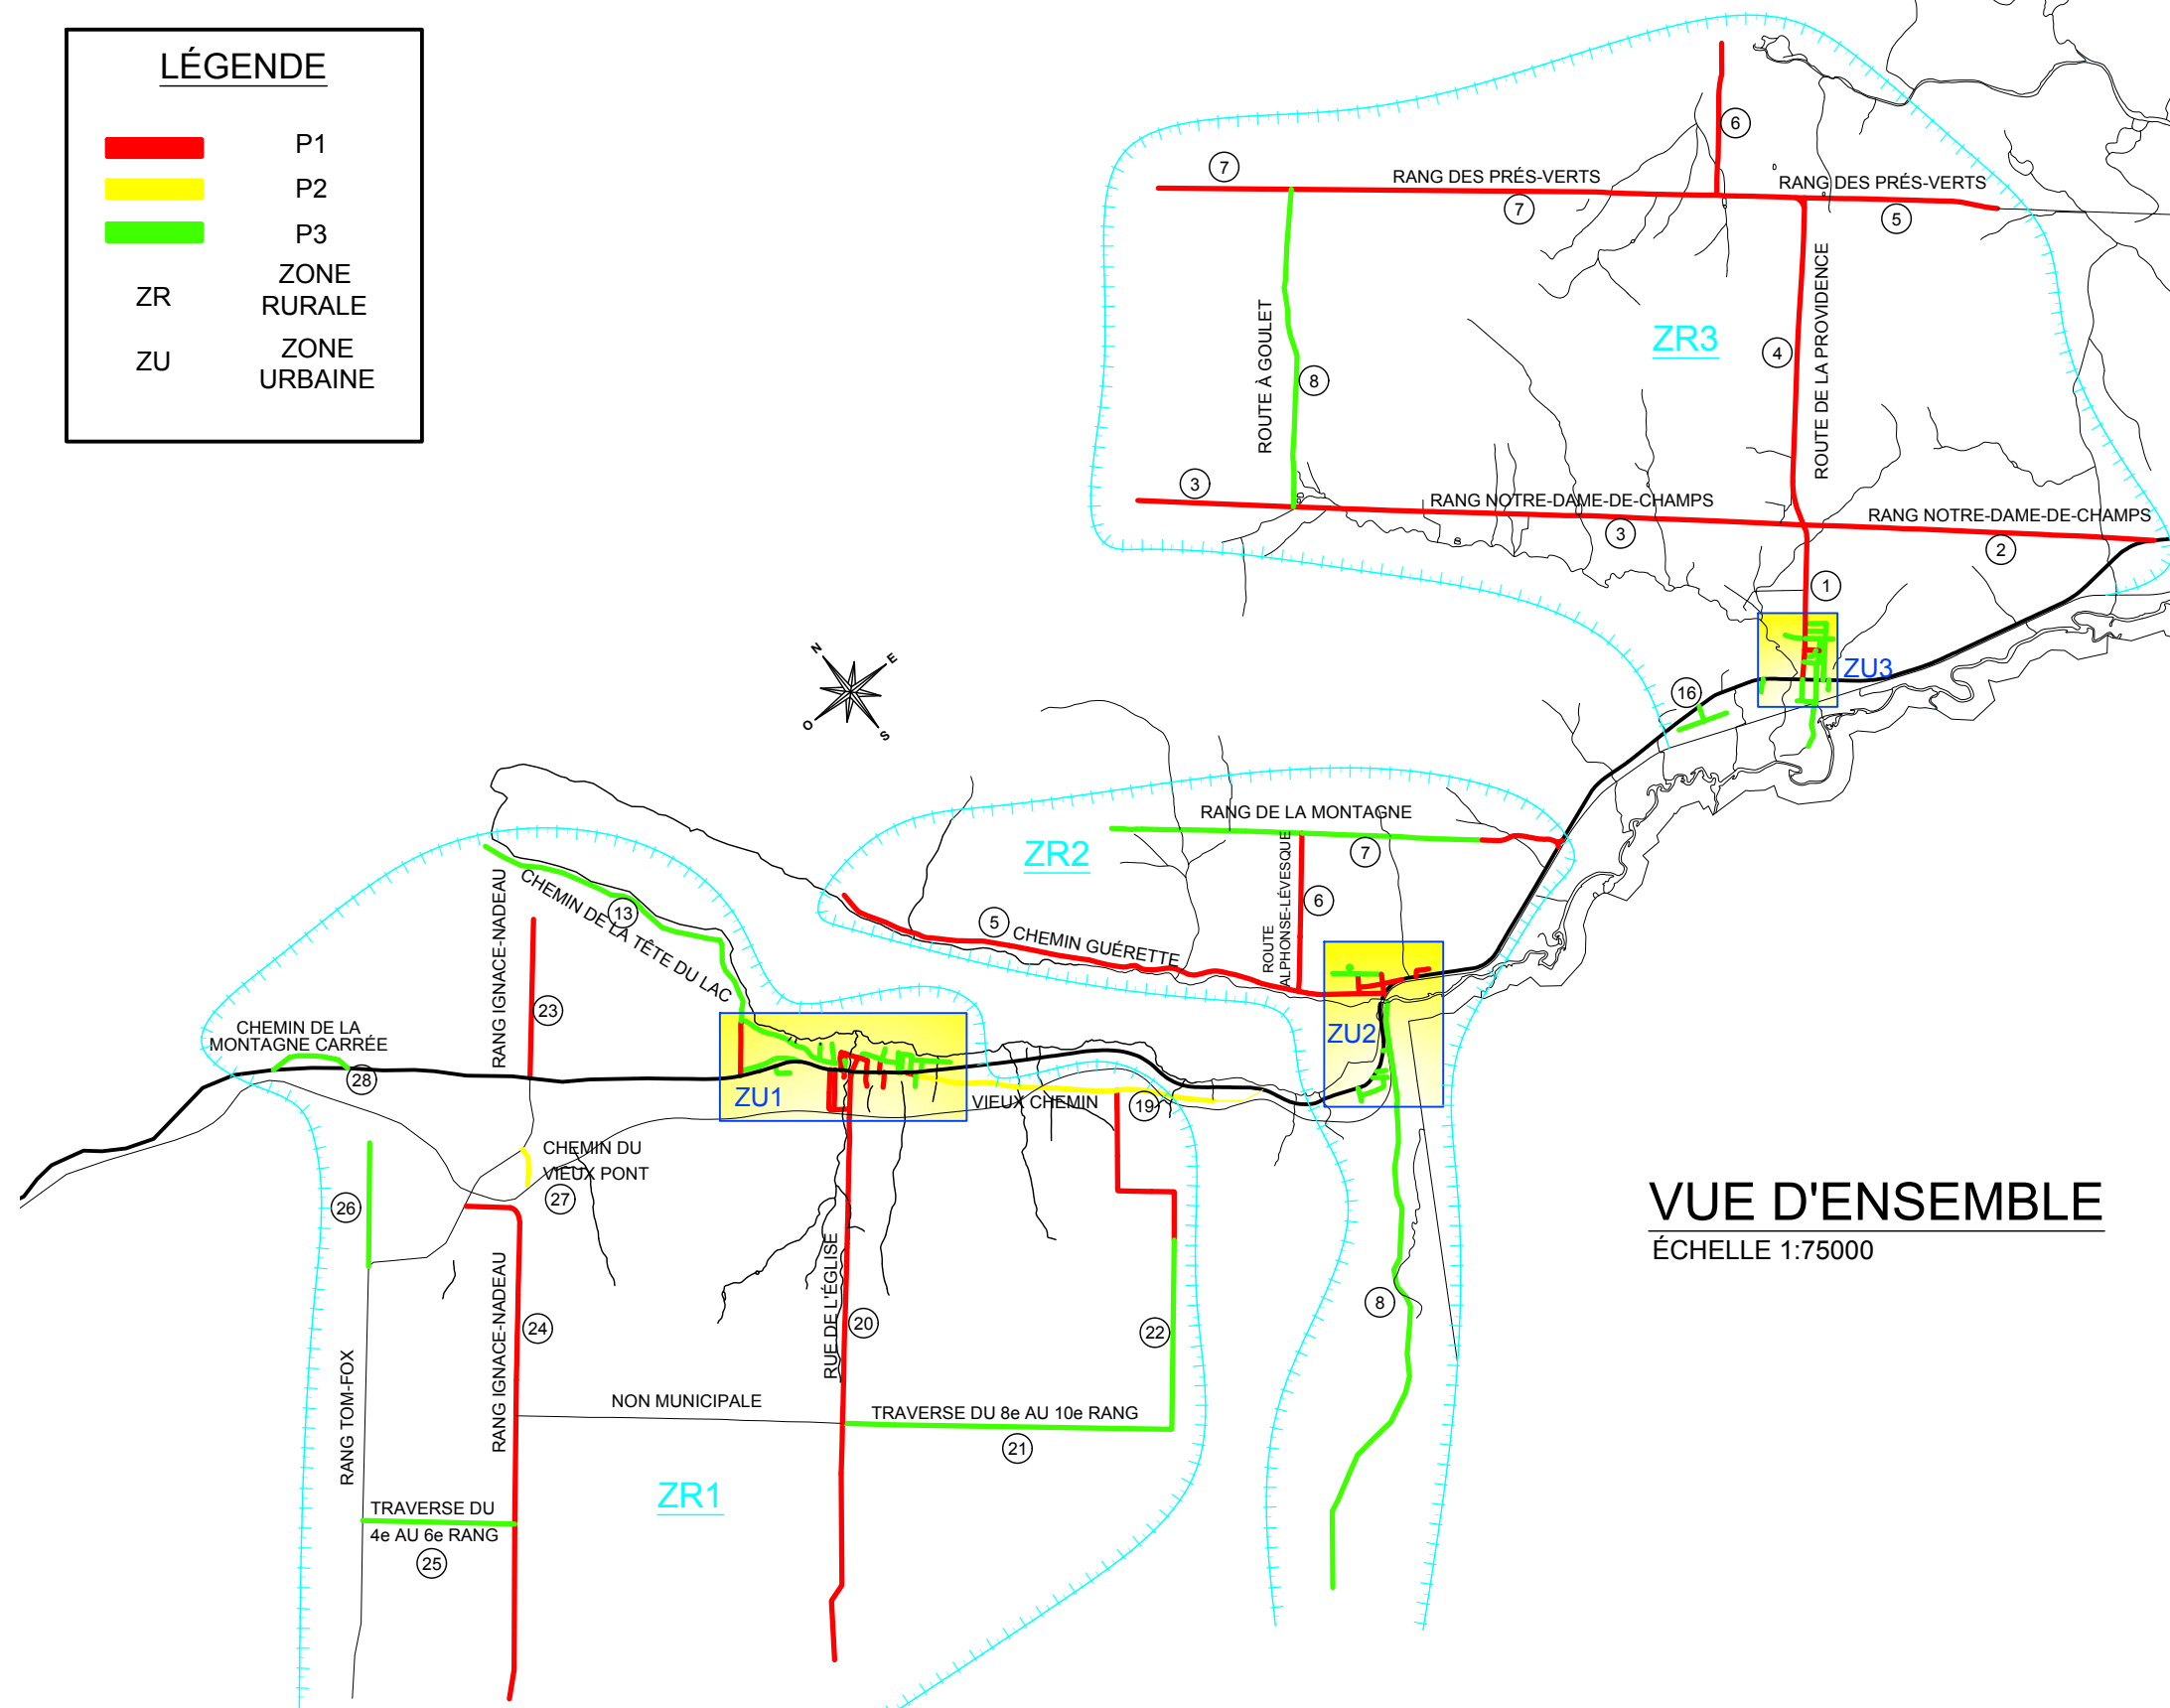

VUE D'ENSEMBLE
ÉCHELLE 1:75000

CLIENT:

VILLE DE POHÉNÉGAMOOK

1309, RUE PRINCIPALE
 POHÉNÉGAMOOK, QC
 G0L 1J0
 TÉL.: 418-863-7722

PROJET:
 PLAN DE DÉNEIGEMENT

PLAN:
 VUE D'ENSEMBLE

FIRME:

ACTUEL CONSEIL INC.
 1034, rue Principale, Pohénégamook (Québec) G0L 1J0
 Tél. : 418 859-2927
 Téléc. : 418 859-2267
 info@actuelconseil.com



SCEAU:

--	--

DATE:	PLAN POUR:
15-02-2016	SOUSSION

PROJETÉ PAR: SYLVAIN LAFRANCE, ING.

DESSINÉ PAR: ANTOINE ROCHEFORT, ING. JR

VÉRIFIÉ PAR: SYLVAIN LAFRANCE, ING.

ÉCHELLE: 1:75000

DOSSIER: DR42.2016 FEUILLE: 1 DE 2

CLIENT:



VILLE DE
POHÉNÉGAMOOK

1309, RUE PRINCIPALE
POHÉNÉGAMOOK, QC
G0L 1J0
TÉL.: 418-863-7722

PROJET:

PLAN DE DÉNEIGEMENT

PLAN:

ZONES URBAINES

FIRME:

ACTUEL CONSEIL INC.

Tel. : 418 859-2927
Télex. : 418 859-2267
info@actuelconseil.com

1034, rue Principale, Pohénégamook (Québec) G0L 1J0



AVEC LE RESPECT DE LA NATURE

SCEAU:

DATE:

PLAN POUR:

15-02-2016

SOUSSION

PROJETÉ PAR: SYLVAIN LAFRANCE, ING.


DESSINÉ PAR: ANTOINE ROCHEFORT, ING. JR

VÉRIFIÉ PAR: SYLVAIN LAFRANCE, ING.


ÉCHELLE: 1:10000

DOSSIER: DR42.2016

FEUILLE: 2 DE 2

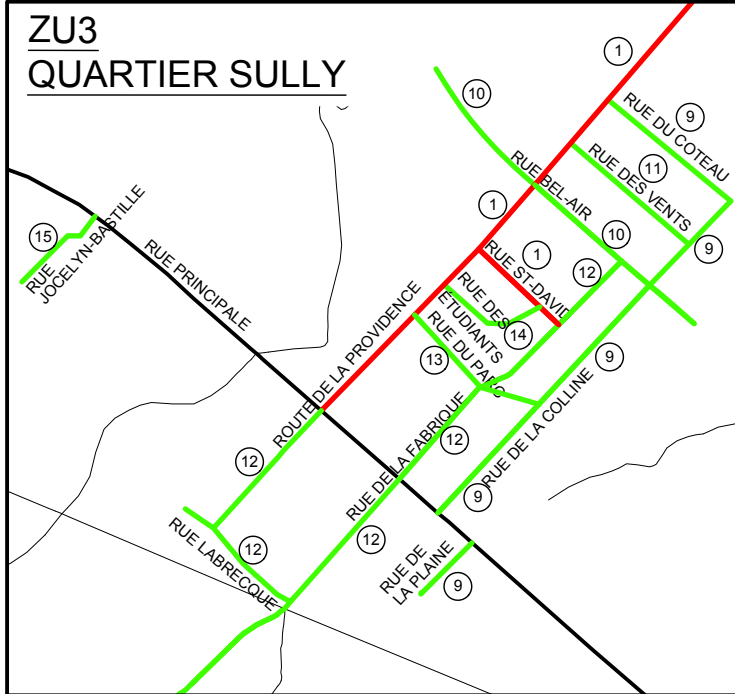

ZU1
QUARTIER SAINT-ÉLEUTHÈRE

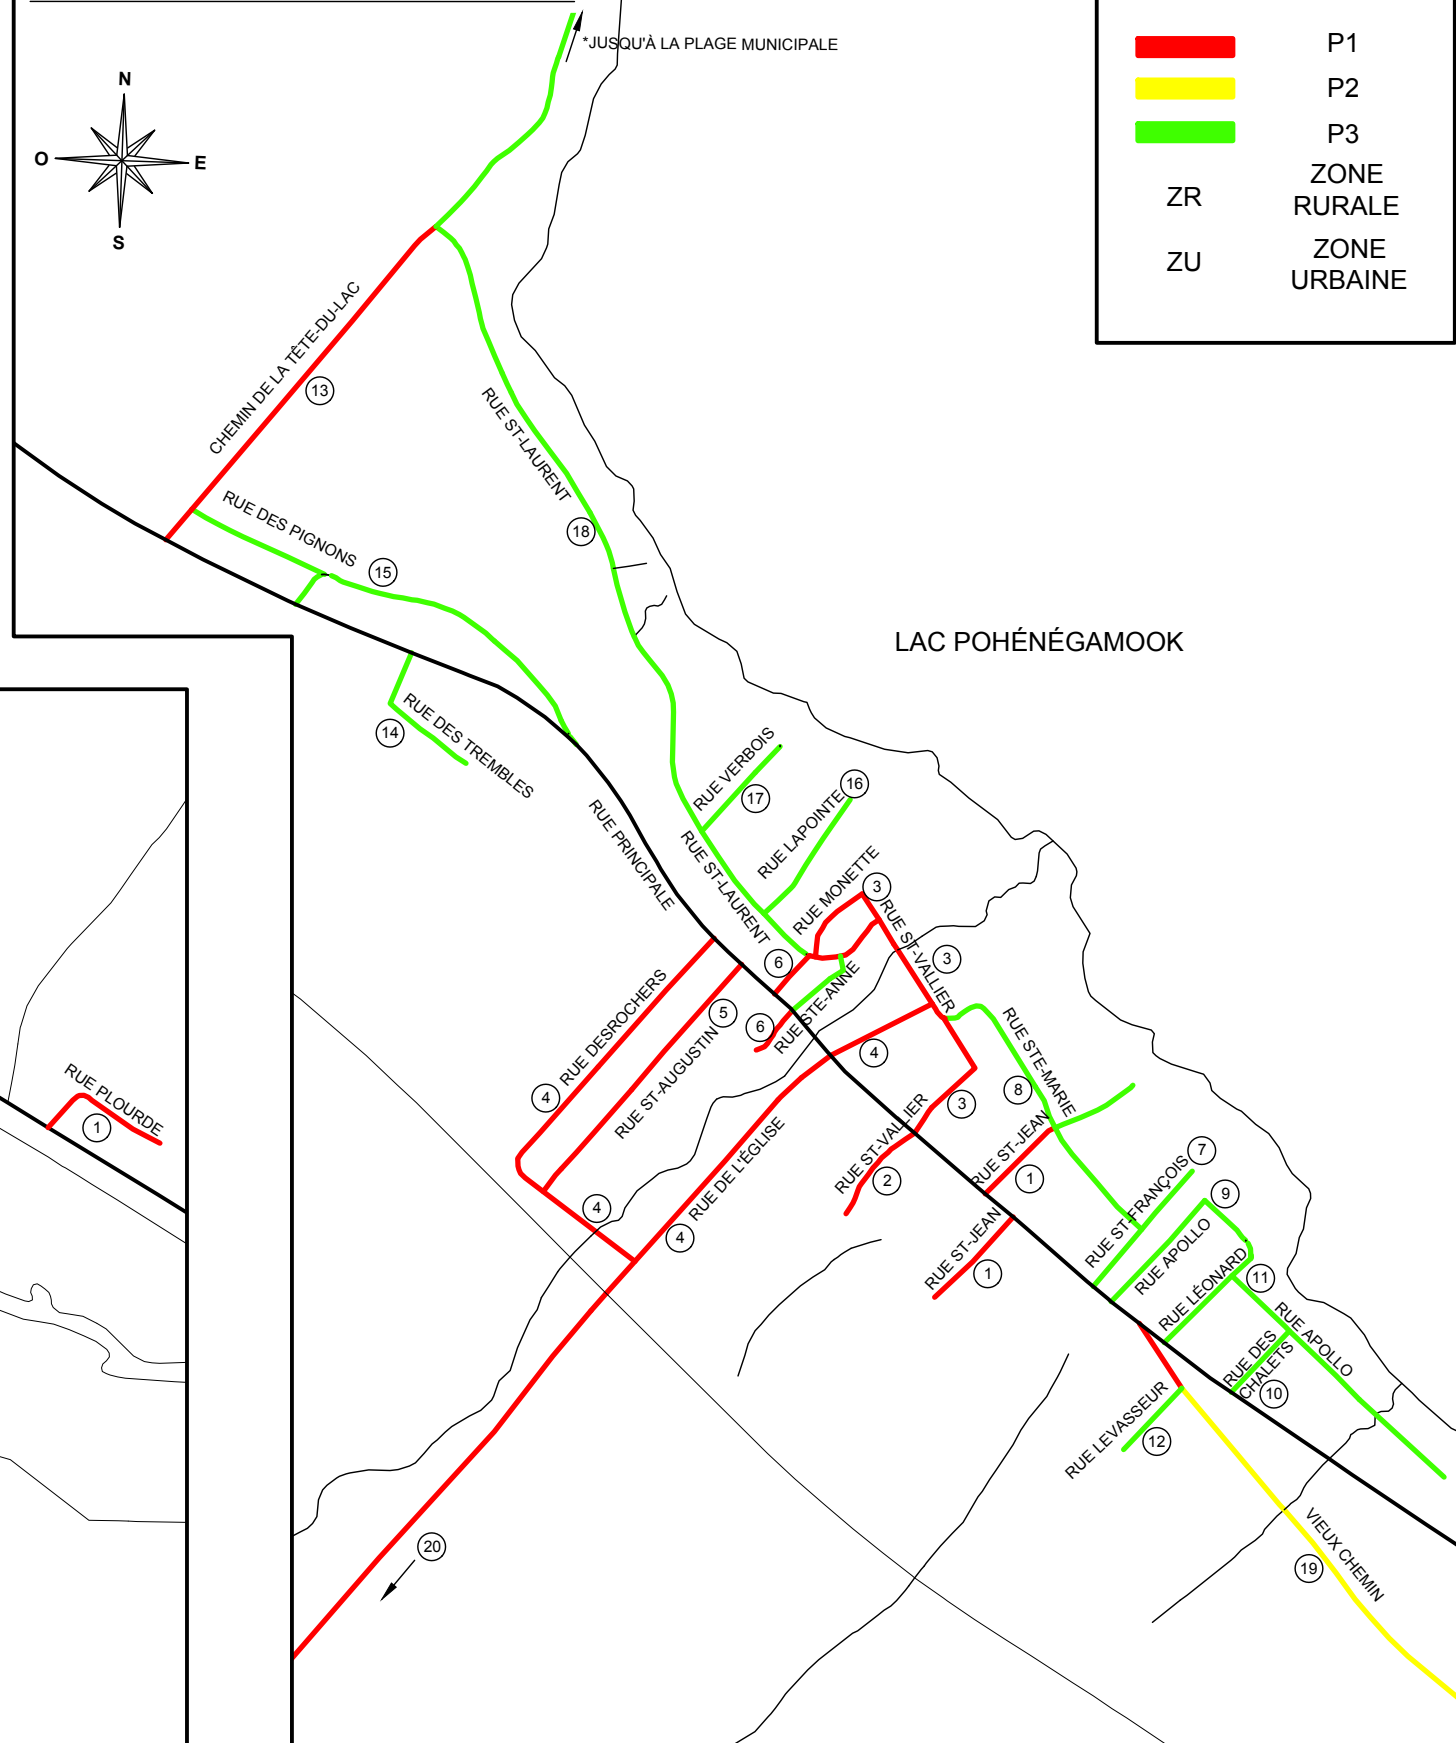

LÉGENDE

- P1
- P2
- P3
- ZR ZONE RURALE
- ZU ZONE URBAINE

